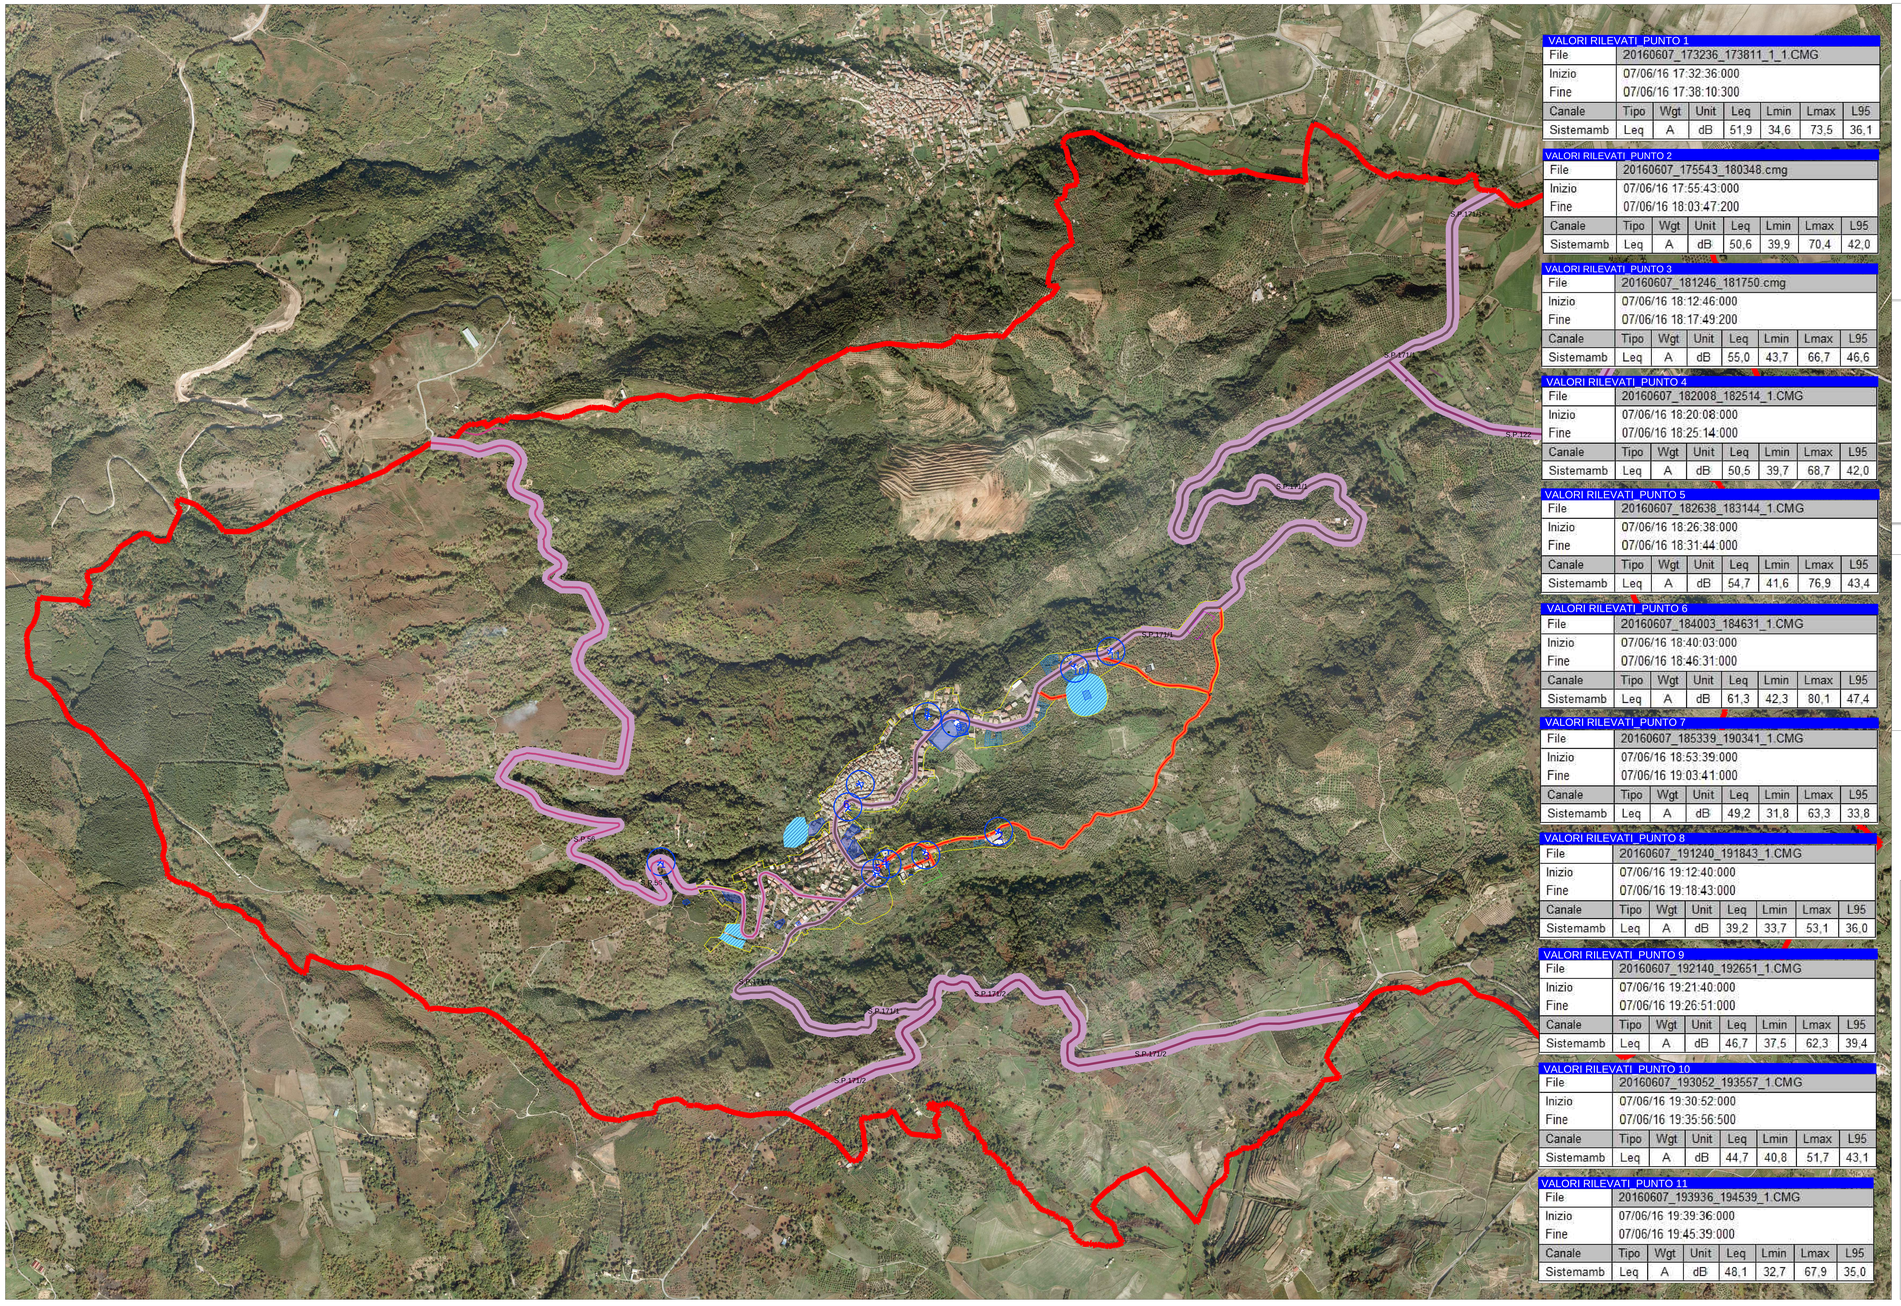

VALORI RILEVATI_PUNTO 1

File	20160607_173236_173811_1_1.CMG						
Inizio	07/06/16 17:32:36:000						
Fine	07/06/16 17:38:10:300						
Canale	Tipo	Wgt	Unit	Leq	Lmin	Lmax	L95
Sistemamb	Leq	A	dB	51,9	34,6	73,5	36,1

VALORI RILEVATI_PUNTO 2

File	20160607_175543_180348.cmg						
Inizio	07/06/16 17:55:43:000						
Fine	07/06/16 18:03:47:200						
Canale	Tipo	Wgt	Unit	Leq	Lmin	Lmax	L95
Sistemamb	Leq	A	dB	50,6	39,9	70,4	42,0

VALORI RILEVATI_PUNTO 3

File	20160607_181246_181750.cmg						
Inizio	07/06/16 18:12:46:000						
Fine	07/06/16 18:17:49:200						
Canale	Tipo	Wgt	Unit	Leq	Lmin	Lmax	L95
Sistemamb	Leq	A	dB	55,0	43,7	66,7	46,6

VALORI RILEVATI_PUNTO 4

File	20160607_182008_182514_1.CMG						
Inizio	07/06/16 18:20:08:000						
Fine	07/06/16 18:25:14:000						
Canale	Tipo	Wgt	Unit	Leq	Lmin	Lmax	L95
Sistemamb	Leq	A	dB	50,5	39,7	68,7	42,0

VALORI RILEVATI_PUNTO 5

File	20160607_182638_183144_1.CMG						
Inizio	07/06/16 18:26:38:000						
Fine	07/06/16 18:31:44:000						
Canale	Tipo	Wgt	Unit	Leq	Lmin	Lmax	L95
Sistemamb	Leq	A	dB	54,7	41,6	76,9	43,4

VALORI RILEVATI_PUNTO 6

File	20160607_184003_184631_1.CMG						
Inizio	07/06/16 18:40:03:000						
Fine	07/06/16 18:46:31:000						
Canale	Tipo	Wgt	Unit	Leq	Lmin	Lmax	L95
Sistemamb	Leq	A	dB	61,3	42,3	80,1	47,4

VALORI RILEVATI_PUNTO 7

File	20160607_185339_190341_1.CMG						
Inizio	07/06/16 18:53:39:000						
Fine	07/06/16 19:03:41:000						
Canale	Tipo	Wgt	Unit	Leq	Lmin	Lmax	L95
Sistemamb	Leq	A	dB	49,2	31,8	63,3	33,8

VALORI RILEVATI_PUNTO 8

File	20160607_191240_191843_1.CMG						
Inizio	07/06/16 19:12:40:000						
Fine	07/06/16 19:18:43:000						
Canale	Tipo	Wgt	Unit	Leq	Lmin	Lmax	L95
Sistemamb	Leq	A	dB	39,2	33,7	53,1	36,0

VALORI RILEVATI_PUNTO 9

File	20160607_192140_192651_1.CMG						
Inizio	07/06/16 19:21:40:000						
Fine	07/06/16 19:26:51:000						
Canale	Tipo	Wgt	Unit	Leq	Lmin	Lmax	L95
Sistemamb	Leq	A	dB	46,7	37,5	62,3	39,4

VALORI RILEVATI_PUNTO 10

File	20160607_193052_193557_1.CMG						
Inizio	07/06/16 19:30:52:000						
Fine	07/06/16 19:35:56:500						
Canale	Tipo	Wgt	Unit	Leq	Lmin	Lmax	L95
Sistemamb	Leq	A	dB	44,7	40,8	51,7	43,1

VALORI RILEVATI_PUNTO 11

File	20160607_193936_194539_1.CMG						
Inizio	07/06/16 19:39:36:000						
Fine	07/06/16 19:45:39:000						
Canale	Tipo	Wgt	Unit	Leq	Lmin	Lmax	L95
Sistemamb	Leq	A	dB	48,1	32,7	67,9	35,0

LEGENDA

INFRASTRUTTURE E VIABILITA'

- Strada Provinciale 171/1
- Strada Provinciale 171/2
- Strada Provinciale 56
- Strada Provinciale 122
- Fascia di Rispetto Strade Provinciali esistenti
- Viabilità da Potenziare
- Fascia di Rispetto Viabilità da Potenziare
- Perimetro Territorio Urbanizzato
- Confine Comunale

PUNTI DI RILIEVO FONOMETRICO

COORDINATE DEI PUNTI DI RILIEVO (UTM ED650)

	EST	NORD
1	625632.413	4290070.058
2	626942.684	4290214.814
3	626648.987	4290189.783
4	626551.292	4290138.276
5	626515.7	4290098.861
6	626391.281	4290361.439
7	626533.8938	4290514.167
8	626713.929	4290638.346
9	626818.585	4290638.346
10	627226.6952	4290844.0308
11	627386.519	4290906.428

PIANO DI ZONIZZAZIONE ACUSTICA
DEL COMUNE DI PALERMITI (CZ)
(Ai sensi del D.P.C.M. 14/11/1997)

PIANO DI ZONIZZAZIONE ACUSTICA:
RILIEVI FONOMETRICI

ADOTTATO CON DELIBERA DEL CONSIGLIO COMUNALE N.21 DEL 28 SETTEMBRE 2016
DICHIARATA IMMEDIATAMENTE ESEGUIBILE

SINDACO: ROBERTO GIURLA — **RESP. AREA TECNICA**: GEOM. UBALDO VALENTINO

PROGETTAZIONE URBANISTICA E COORDINAMENTO
ARCH. ROCCO CRISTOFARO

CONSULENTI
DOTT. AGR.ROCCO IAMELLO
DOTT. GEOL. GIUSEPPE FORMARO

COLLABORATORI
ING. CESARE CONACI

TECNICO COMPETENTE IN ACUSTICA
ING. PALMO ROVITO

CONSULENTI PROGETTAZIONE ACUSTICA
ING. PAOLO PIANE
ING. GIUSEPPINA NICOLACI

Rev. : 0 — DATA: Luglio 2016 — SCALA: 1:5000

ELABORATO : PZA_0716_04